e C'

110.05	306342.6	4466491	625.00

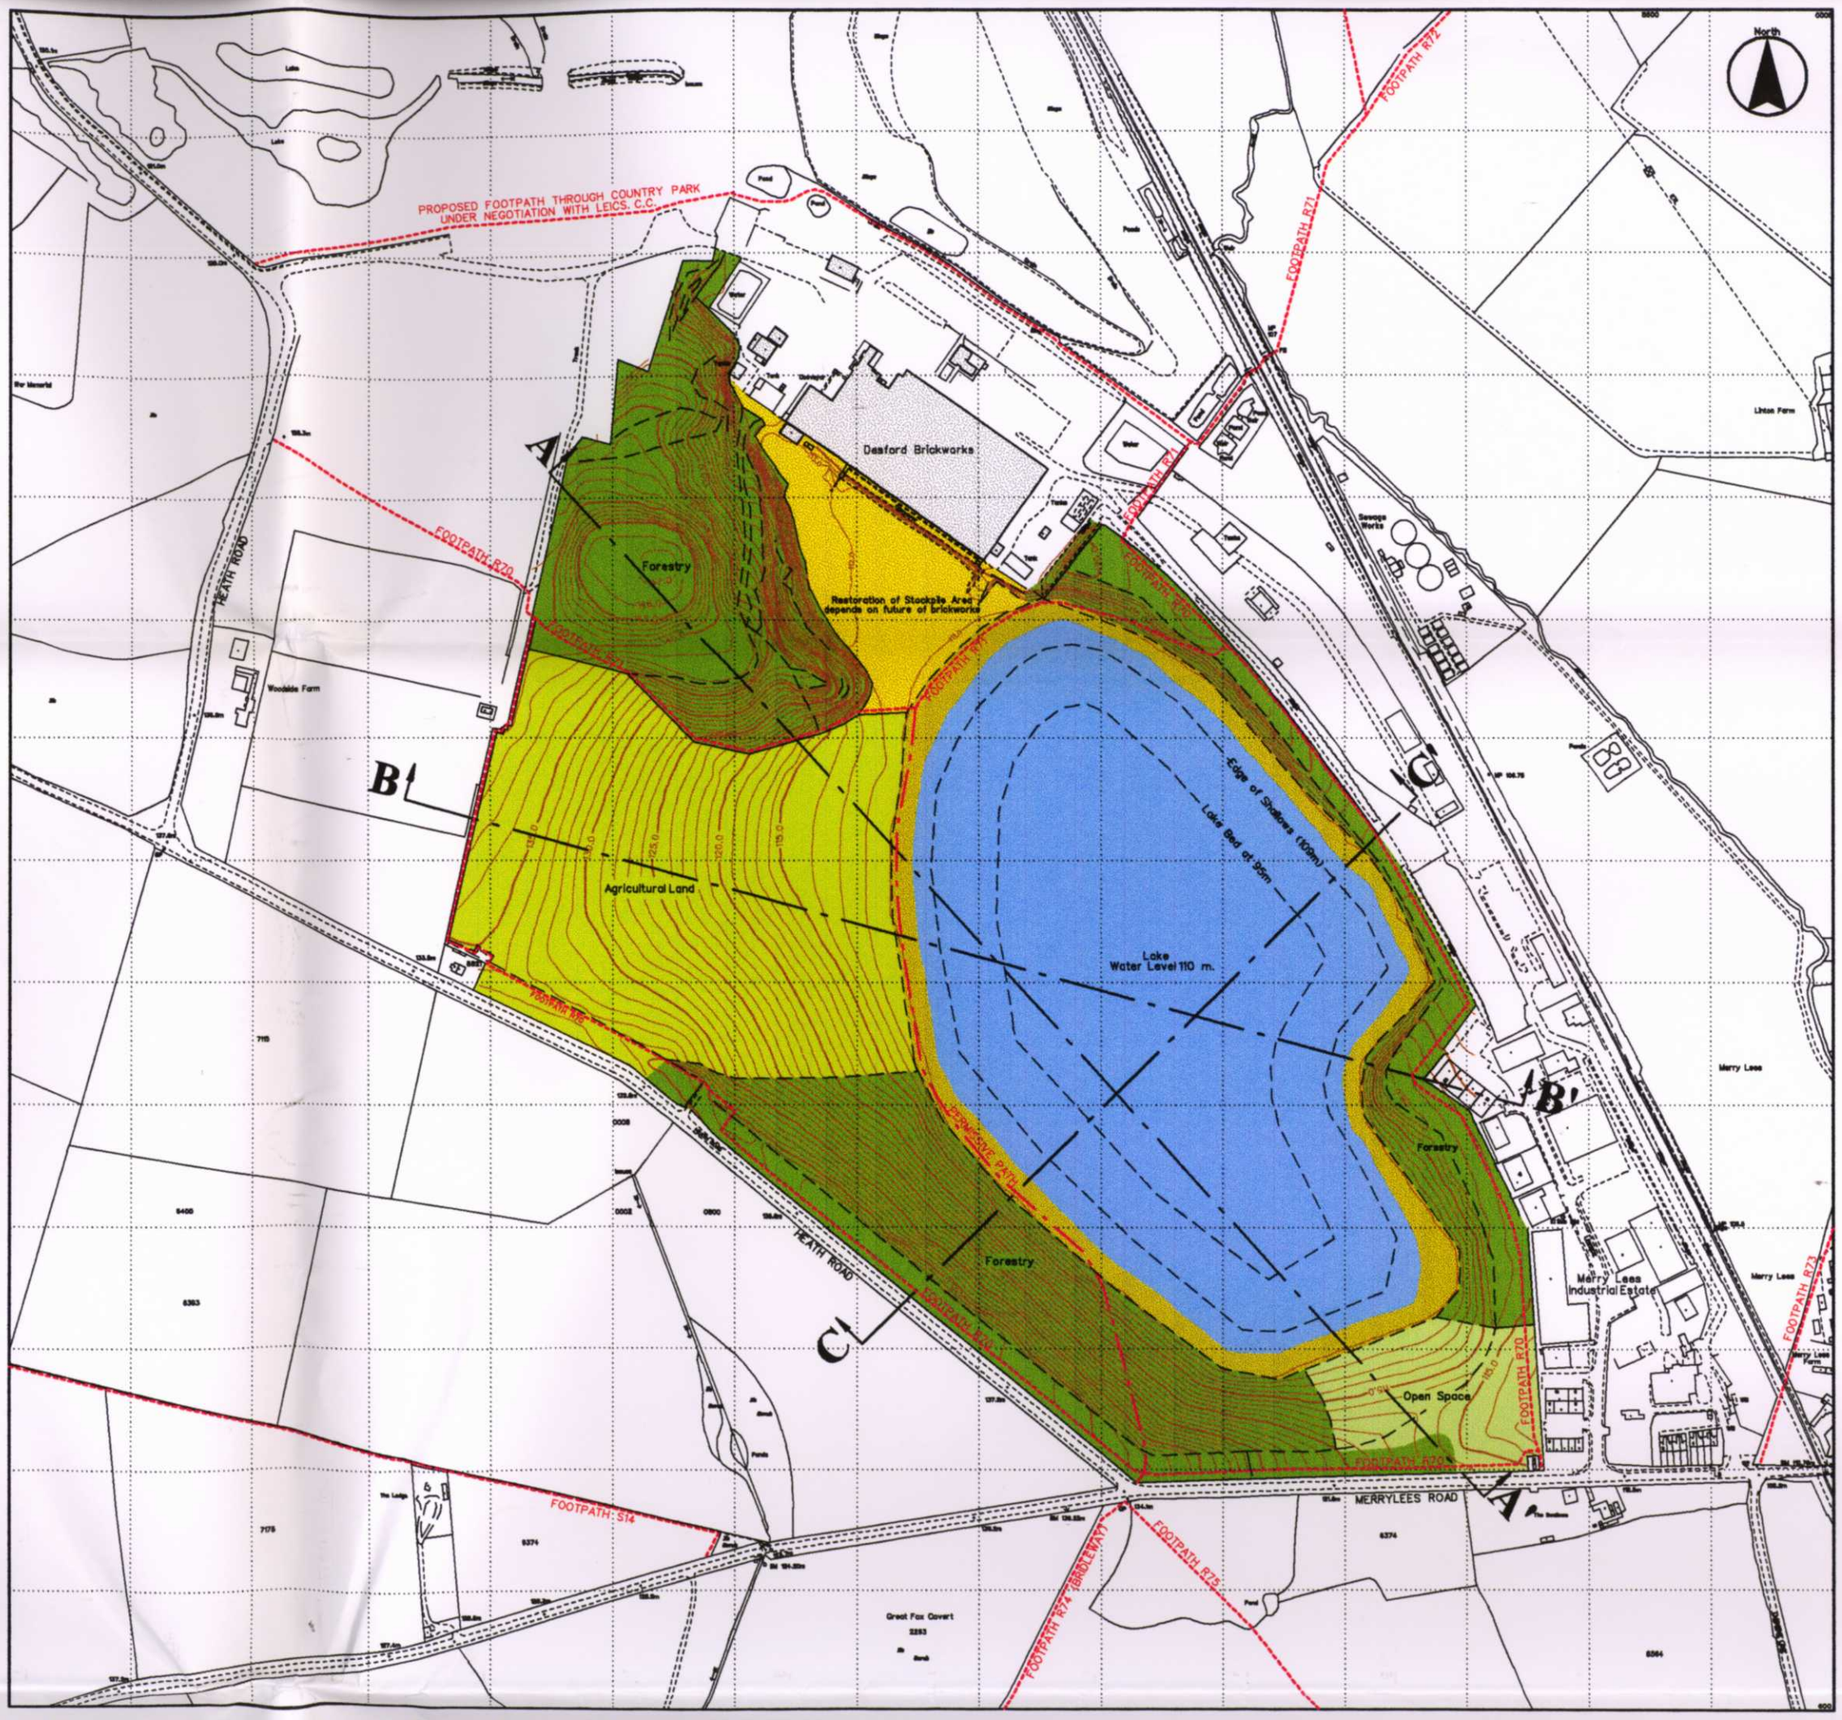

Location Plan for Sections

Plan Scale: 1/5,000